

NIVEAU + 1

A.3

2 slaapkamers

A.3




Nijverheidstraat 90A - 9160 Lokeren

Bruto oppervlakte 103.6 m²
Slaapkamers 2
Terras 9.4 m²

Datum:

Handtekening kopers:

Afmetingen zijn indicatief en kunnen beperkt afwijken van de uiteindelijke uitvoeringsplannen. De projectontwikkelaar behoudt zich het recht om wijzigingen aan te brengen aan deze plannen. Het los meubilair is ingetekend ter illustratie. Voor de vaste inrichting inbegrepen in de prijs geldt de beschrijving van het lastenboek.

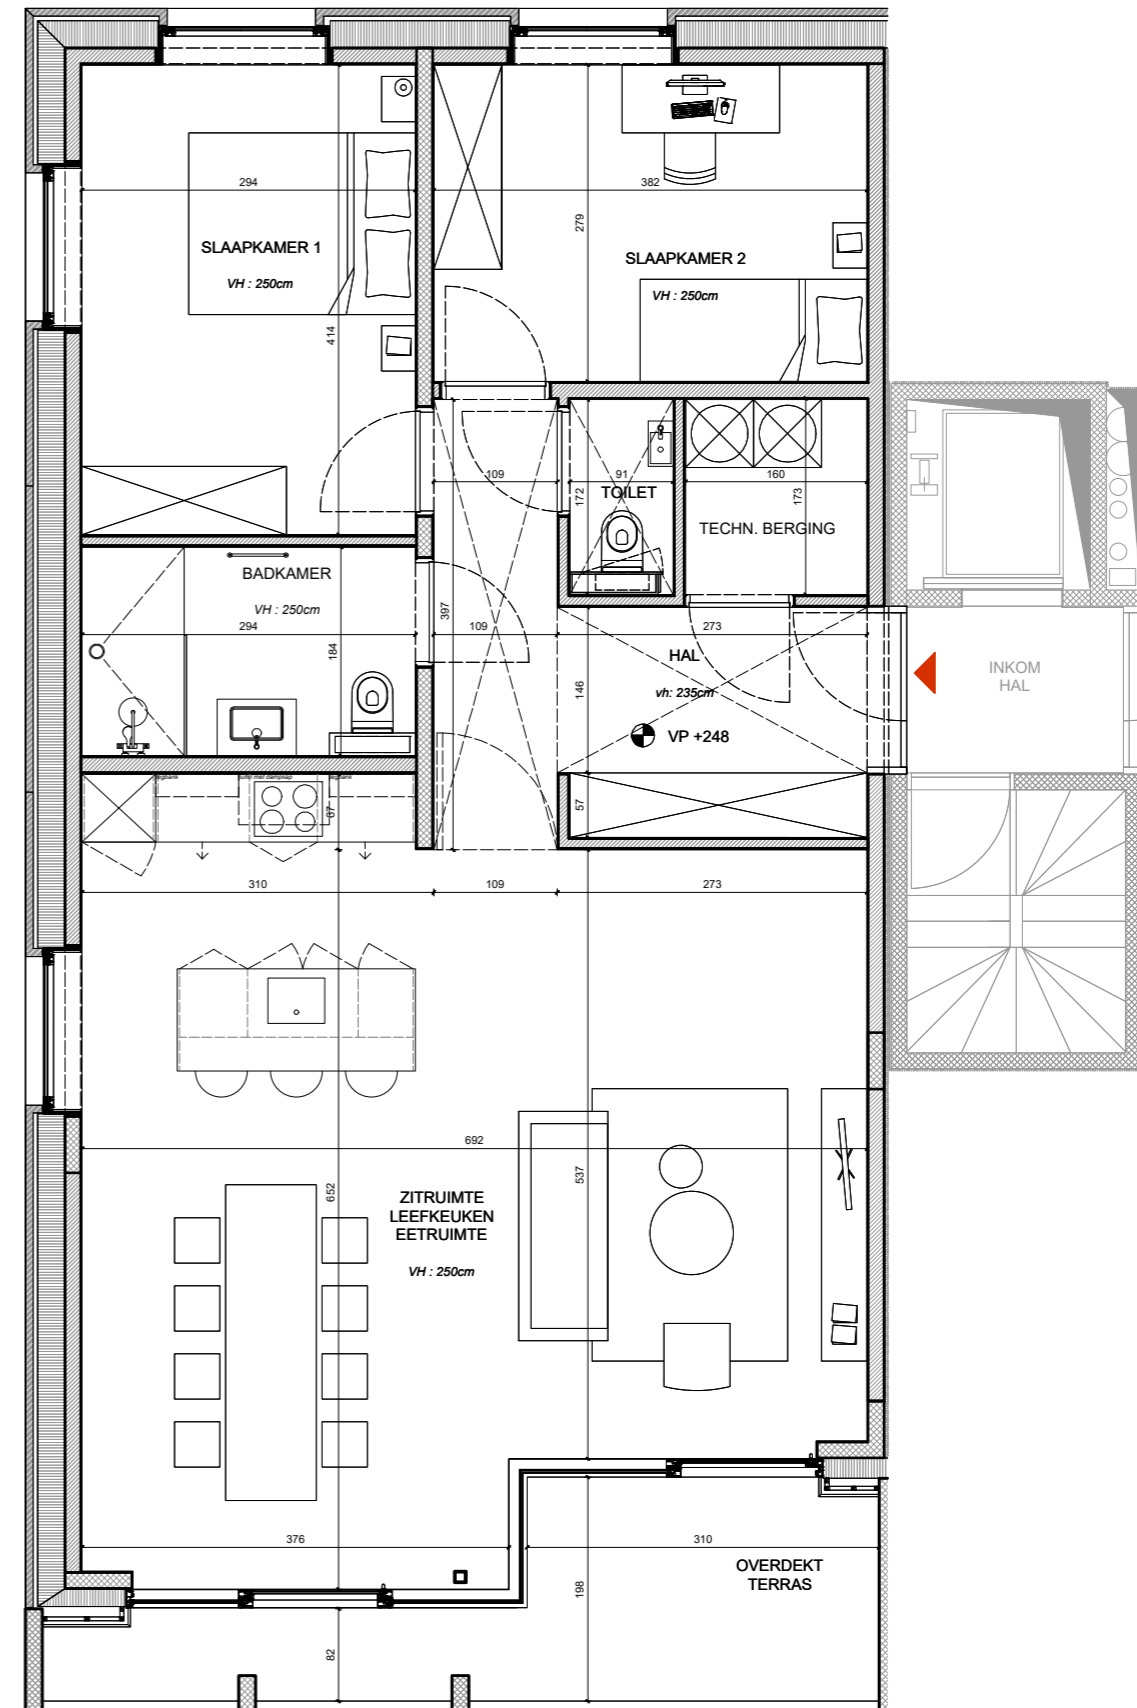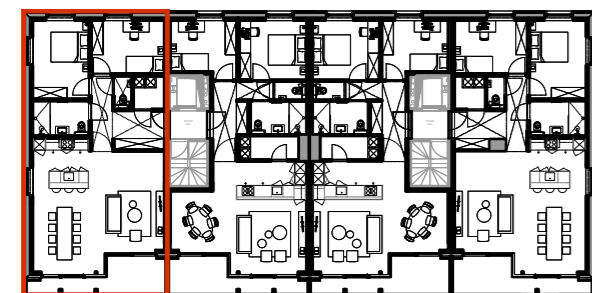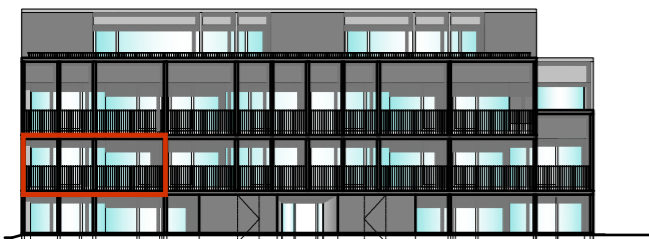

TOOP

architectuur.

